

ÚPN-O MALÝ CETÍN

ZMENY A DOPLNKY č.1/2008


VODNÉ HOSPODÁRSTVO

D - OBYTNÉ ÚZEMIE (D1-HBV + D2-IBV)

E - VÝROBNÉ ÚZEMIE (BIOPLYNOVÁ STANICA)


LEGENDA
STAV

NÁVRH

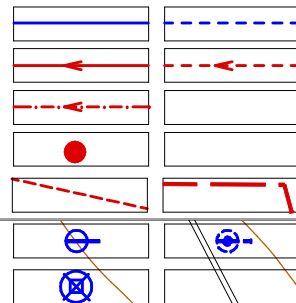


VODOVOD
GRAVITAČNÁ KANALIZÁCIA
TLAKOVÁ KANALIZÁCIA
ČS
RIGOL – ODVODNENIE
VODNÝ ZDROJ
VODOJEM

PLÁTNÝ ÚPN-O MALÝ CETÍN 2001 SCHVALENÝ OČZ 10.01.2003 Č. UZN.9/2002

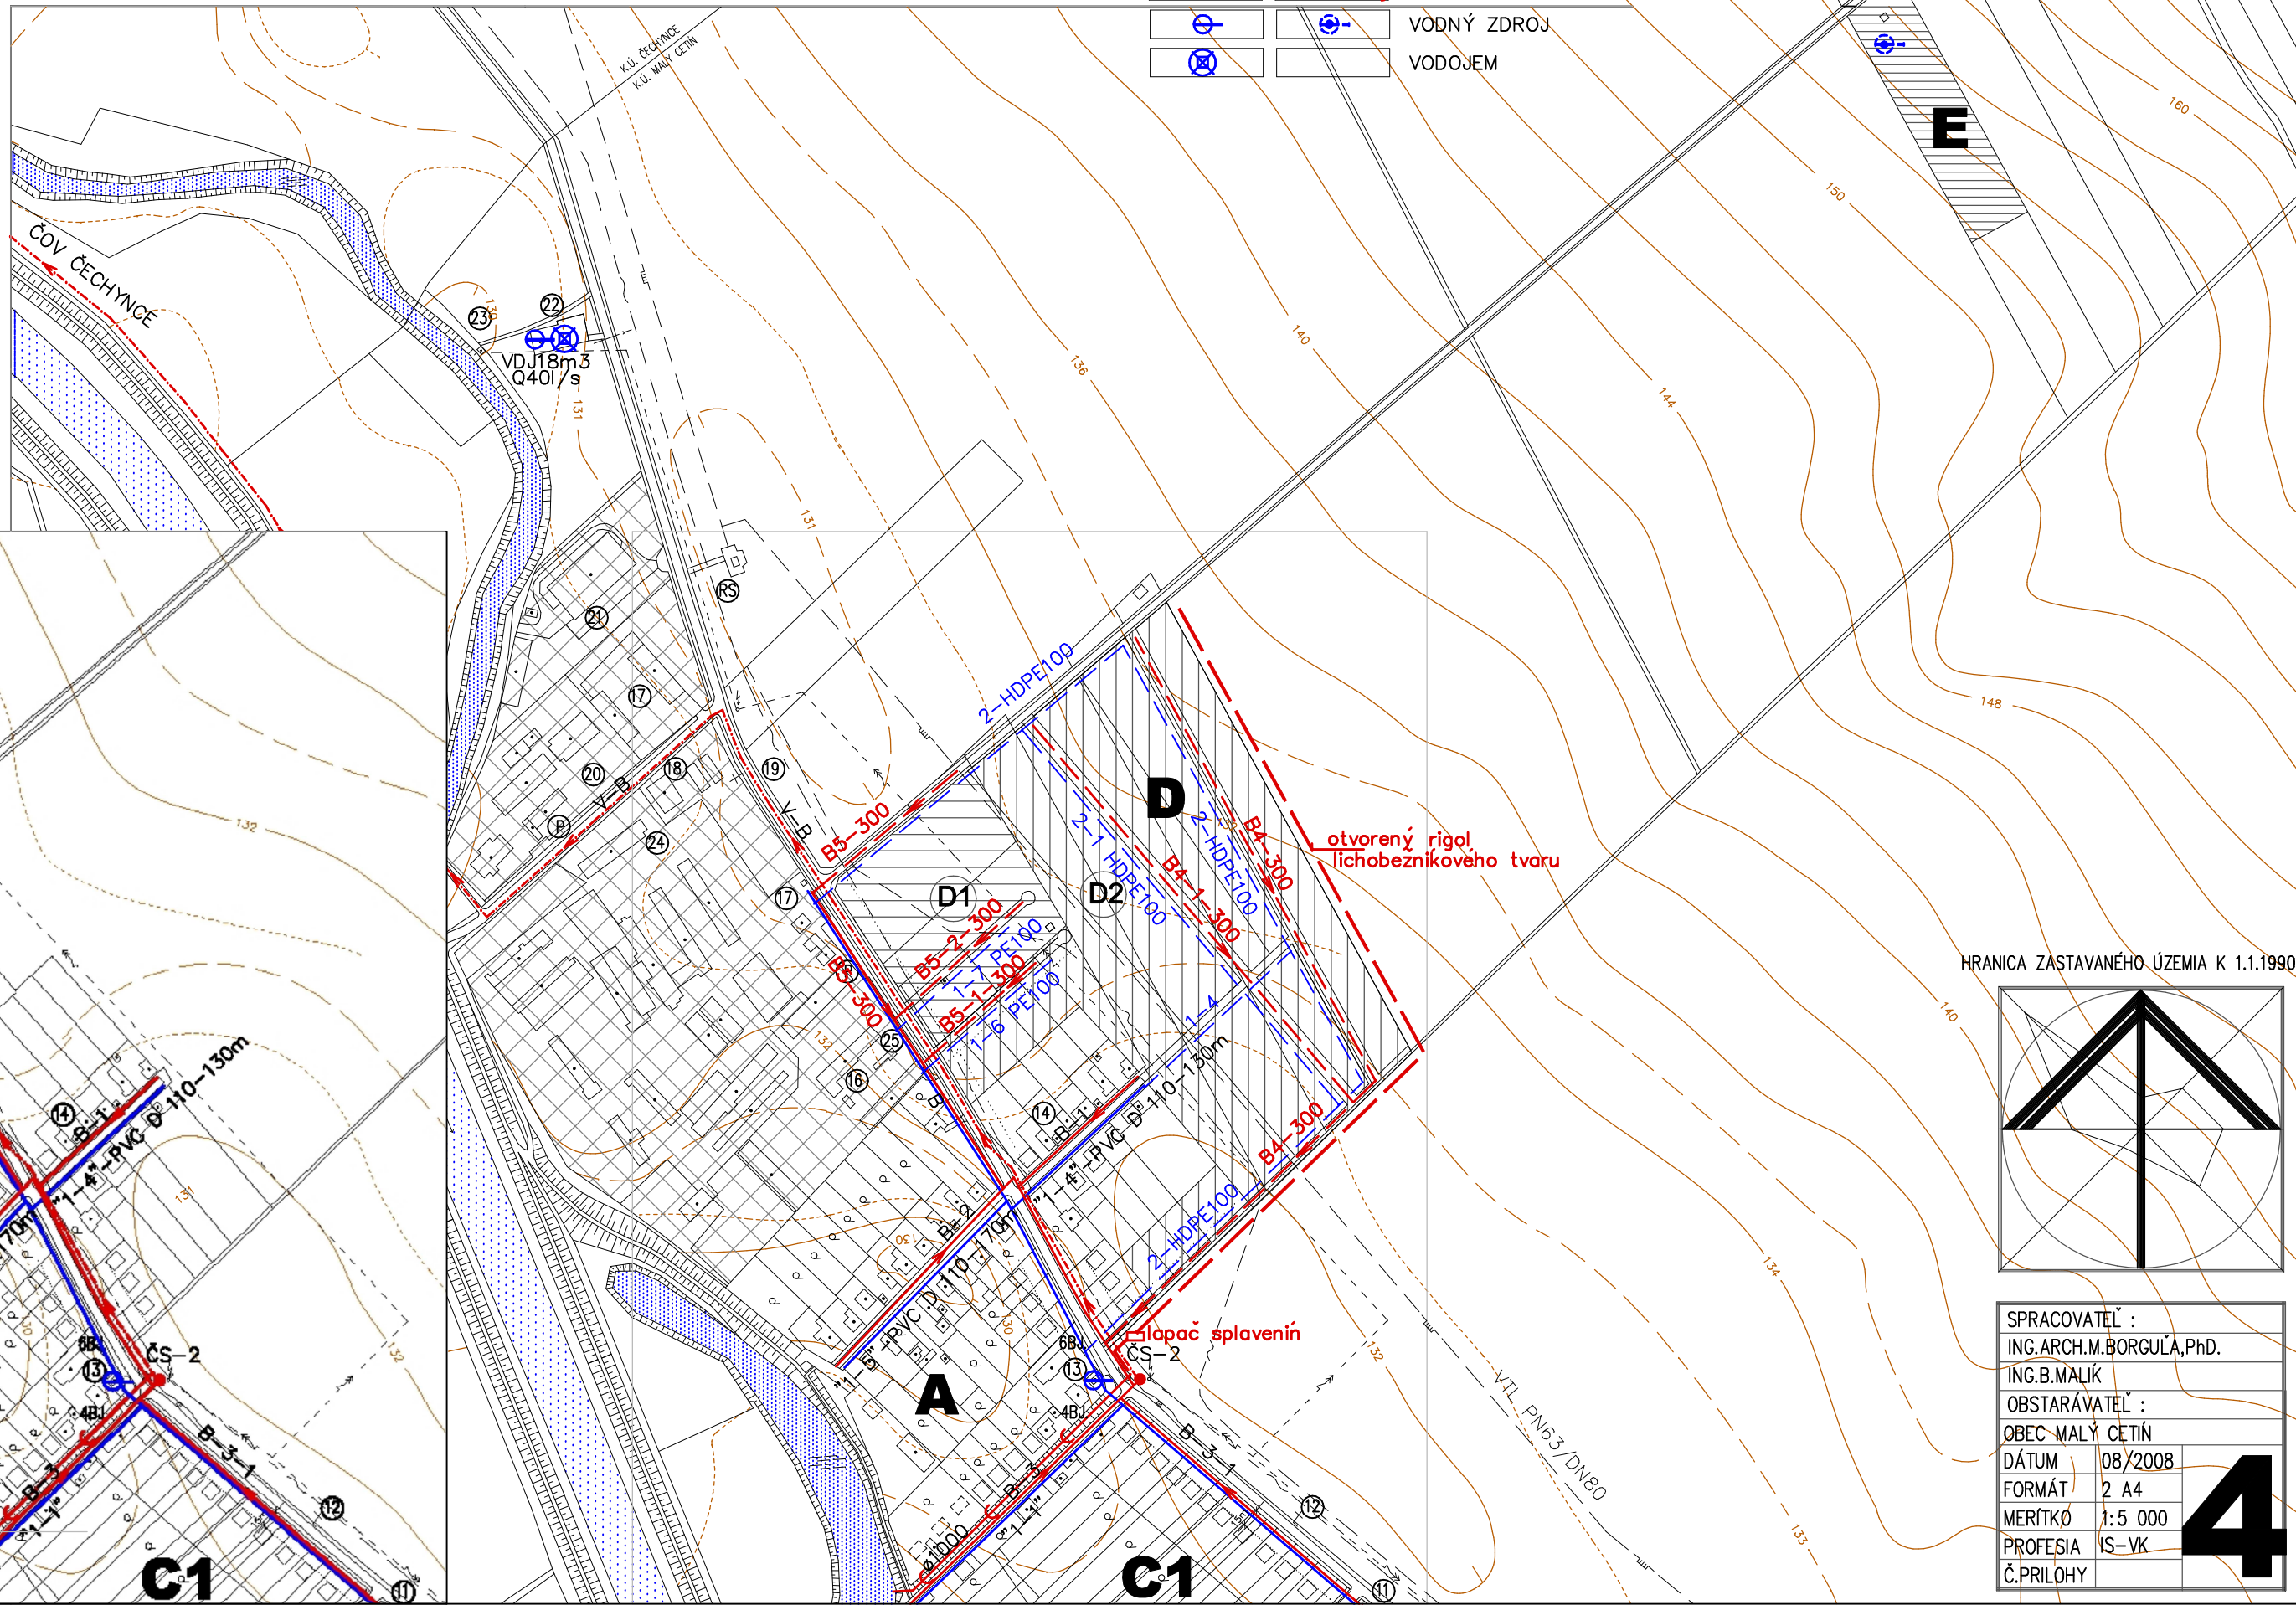

HRANICA ZASTAVANÉHO ÚZEMIA K 1.1.1990

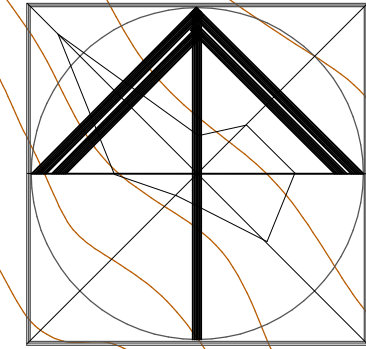

SPRACOVATEĽ :	ING.ARCH.M.BORGULA,PhD.
	ING.B.MALÍK
OBSTARÁVATEĽ :	OBEC MALÝ CETÍN
DÁTUM	08/2008
FORMÁT	2 A4
MERÍTKO	1:5 000
PROFESIA	IS-VK
Č.PRÍLOHY	

4