

ÚPN-O MALÝ CETÍN

ZMENY A DOPLNKY Č.1/2008


NÁVRH DOPRAVY




D - OBYTNÉ ÚZEMIE (D1-HBV + D2-IBV)
E - VÝROBNÉ ÚZEMIE (BIOPLYNOVÁ STANICA)

- OCHRANNÉ PÁSMO
- VODNÉ TOKY A VODNÝ ZDROJ
- ŠTÁTNA CESTA III.TR.+ MIESTNE KOMUNIKÁCIE
- CHODNÍKY + PARKOVSKÁ
- ▲ — AUTOBUSOVÉ ZASTÁVKY + DOCHÁDZKOVÁ VZDIALENOSŤ
- MO 7,5/40 — KATEGÓRIA MIESTNYCH KOMUNIKÁCIÍ
- ÚČELOVÉ KOMUNIKÁCIE + MIESTNE KOMUNIKÁCIE NÁVRH

PLATNÝ ÚPN-O MALÝ CETÍN 2001 SCHVALENÝ OČZ 10.01.2008 Č. 1/2008 Č. 1/2008

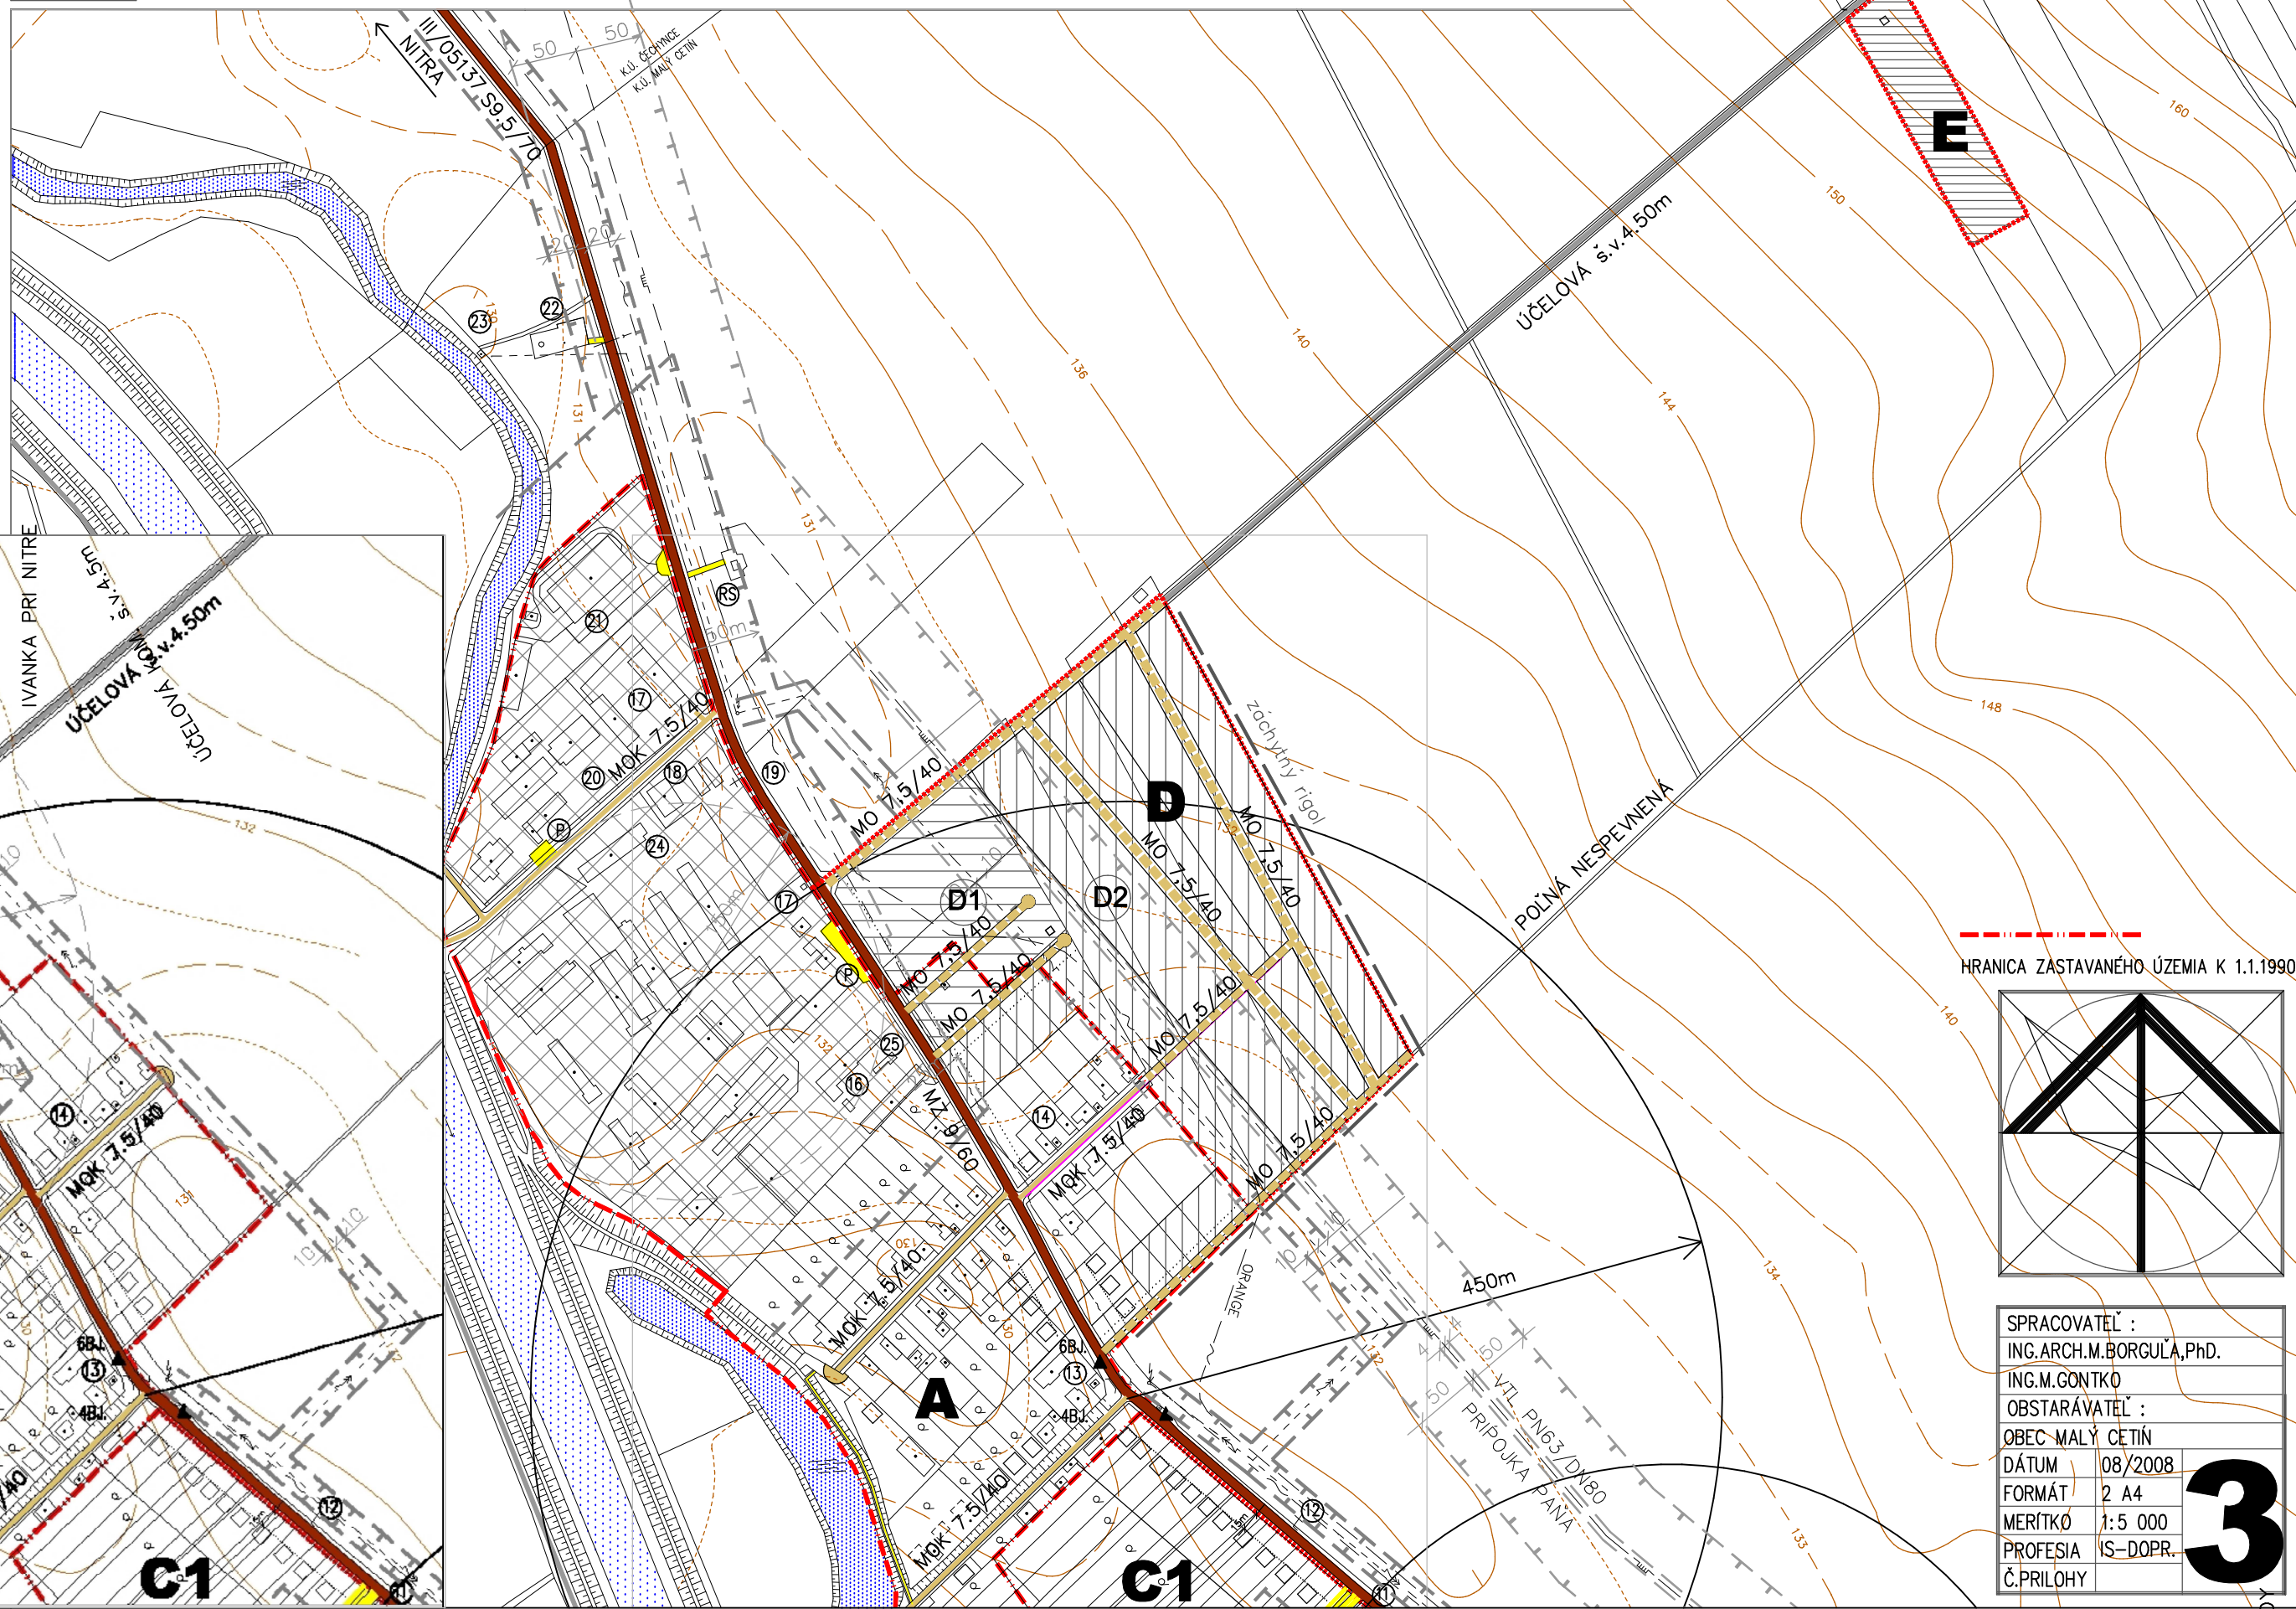

— HHRANICA ZASTAVANÉHO ÚZEMIA K 1.1.1990

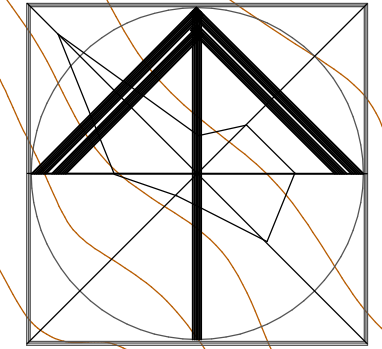

SPRACOVATEĽ :	ING.ARCH.M.BORGULA,PHD.
OBSTARÁVATEĽ :	ING.M.GONTKO
OBEC MALÝ CETÍN	
DÁTUM	08/2008
FORMÁT	2 A4
MERÍTKO	1:5 000
PROFESIA	IS-DOPR.
Č.PRÍLOHY	

3