



# ÚPN-O MALÝ CETÍN

## ZMENY A DOPLNKY č. 1/2008

### NÁVRH ENERGETIKY - IS- PLYN-VE-TELEKOM

D - OBYTNÉ ÚZEMIE (D1-HBV + D2-IBV)  
E - VÝROBNÉ ÚZEMIE (BIOPLYNOVÁ STANICA)

#### LEGENDA



STAV	NÁVRH	
		22 kV VZDUŠNÉ VEDENIE
		PREKLÁDKA 22 kV VZDUŠNÉ VEDENIE
		22 kV KÁBELOVÉ VEDENIE
		TRANSFORMOVŇA STOŽIAROVÁ, KIOSKOVÁ
		DIALKOVÝ TELEFÓNNY KÁBEL
		DK ORANGE
		MIESTNY TELEFÓNNY KÁBEL
		VEREJNÝ TELEFÓNNY AUTOMAT
		ZOSIL.STANICA MIESTNEHO ROZHLASU
		VTL PLYNOVOD

## ZMENY A DOPLNKY č. 2

### K ÚPN OBCE MALÝ CETÍN

ARCHITEKTONICKÝ ATELIÉR  
**neutra**

OZN. LOKALITY	VÝMERA v ha	HLAVNÁ FUNKCIA V ZMYSLE PLATNÉHO ÚPD	NAVROVANÁ HLAVNÁ FUNKC. V ZMYSLE DOPLNKU č. 2	ÚČEL NAVROVANÝCH DOPLNKOV
F (ZAD2)	1,1062	PLOCHY PRE POĽNOHOSPODÁRSKU VÝROBU	PRÍMYSELNÝ AREÁL	ZMENA FUNKČNÉHO VYUŽITIA ÚZEMIA
D2 (ZAD2)	7,7243	INDIVIDUÁLNA BYTOVÁ VÝSTAVBA	INDIVIDUÁLNA BYTOVÁ VÝSTAVBA	ZMENA ORGANIZÁCIE DOPRAVY

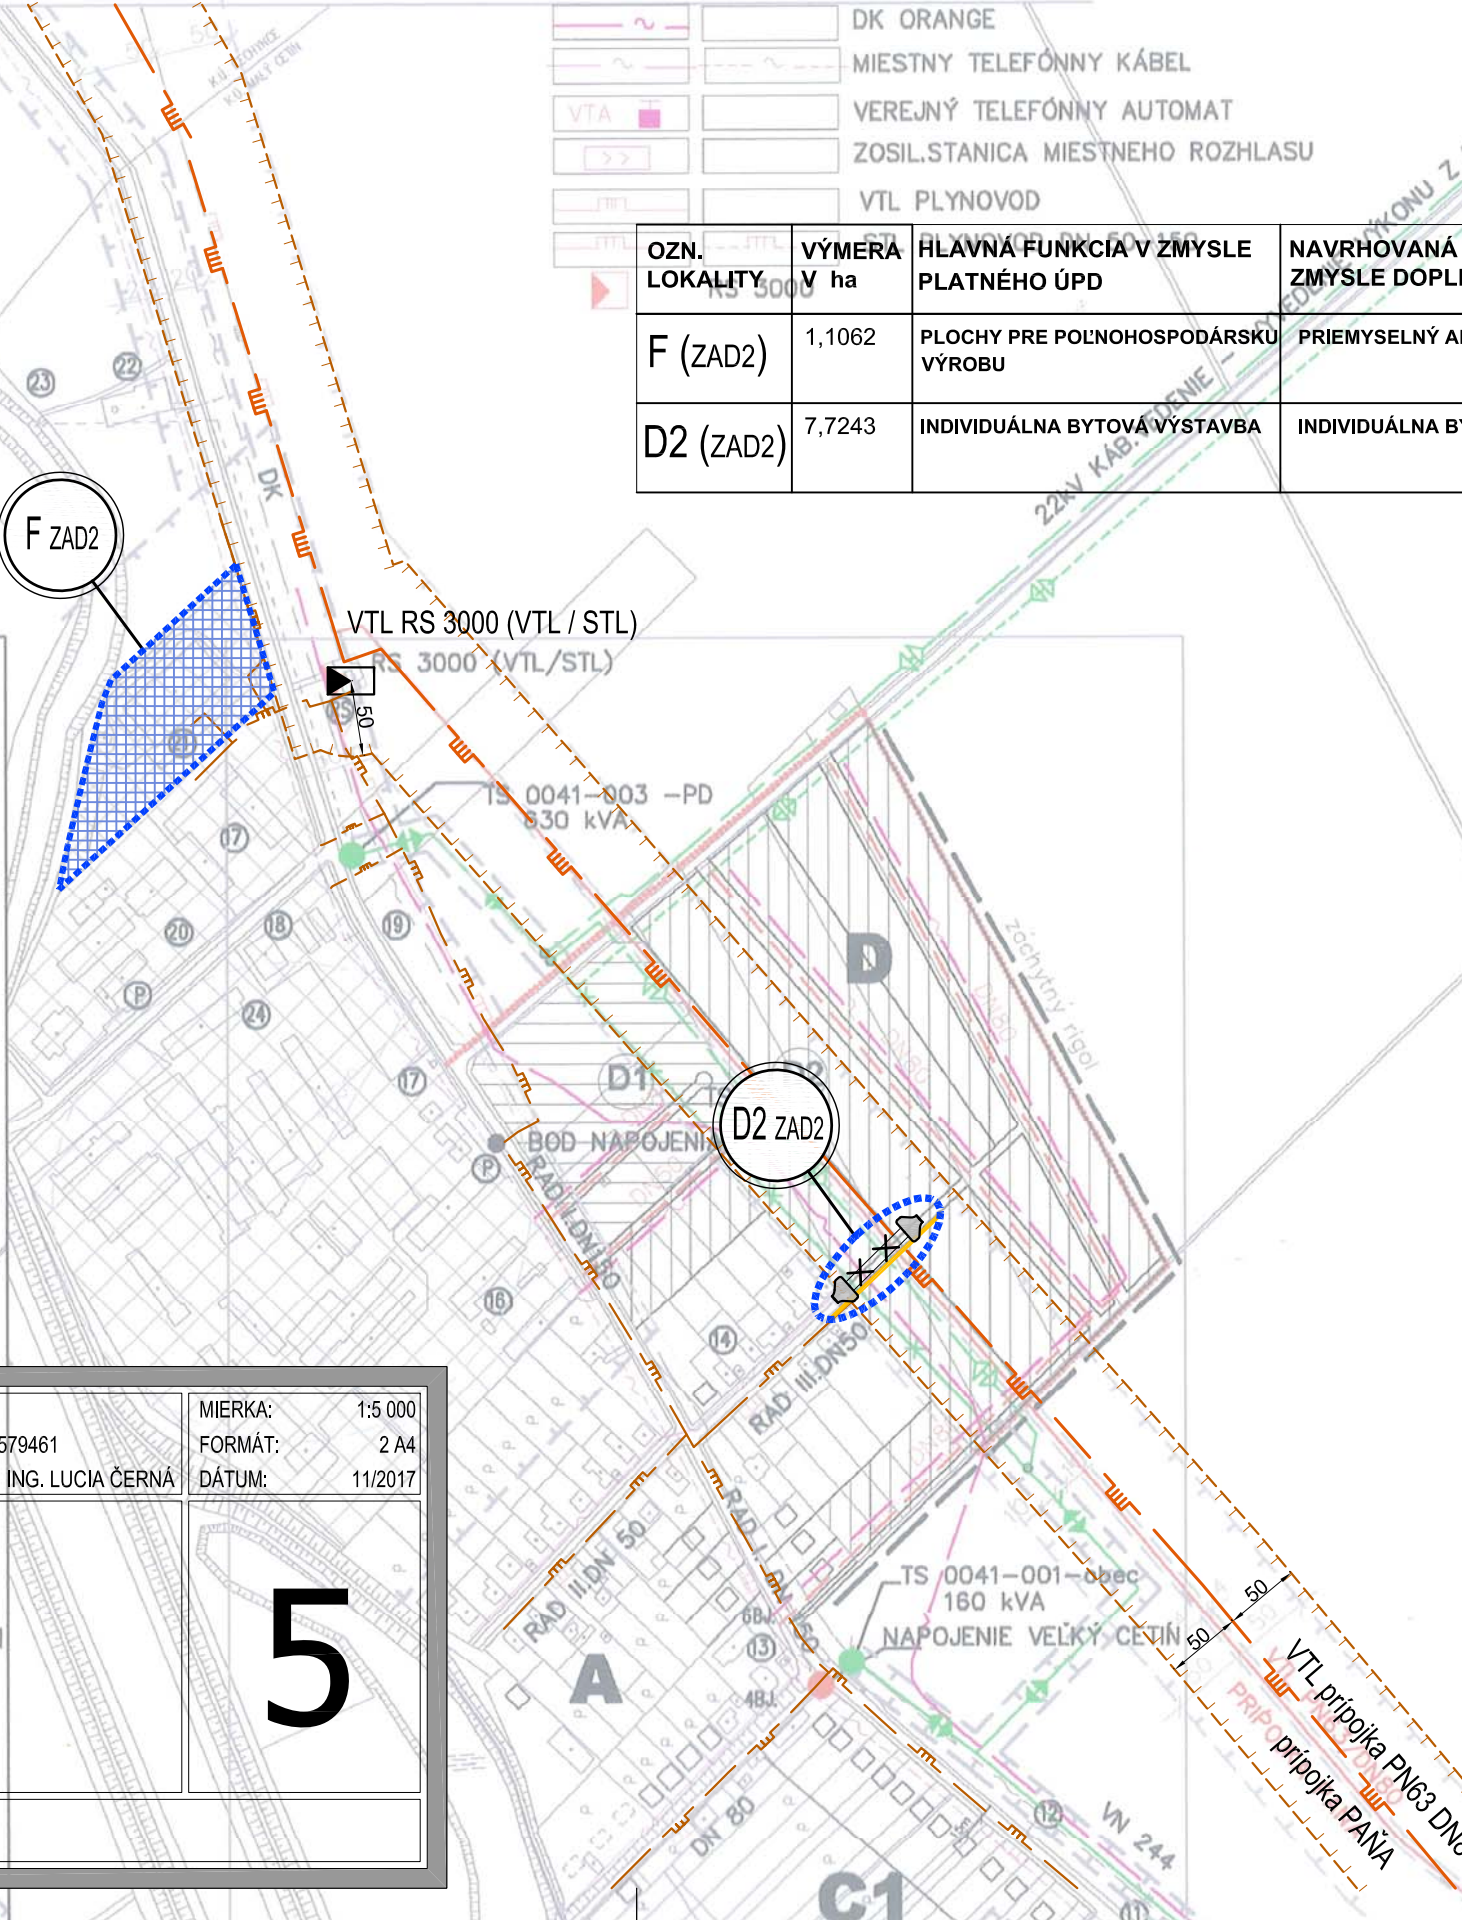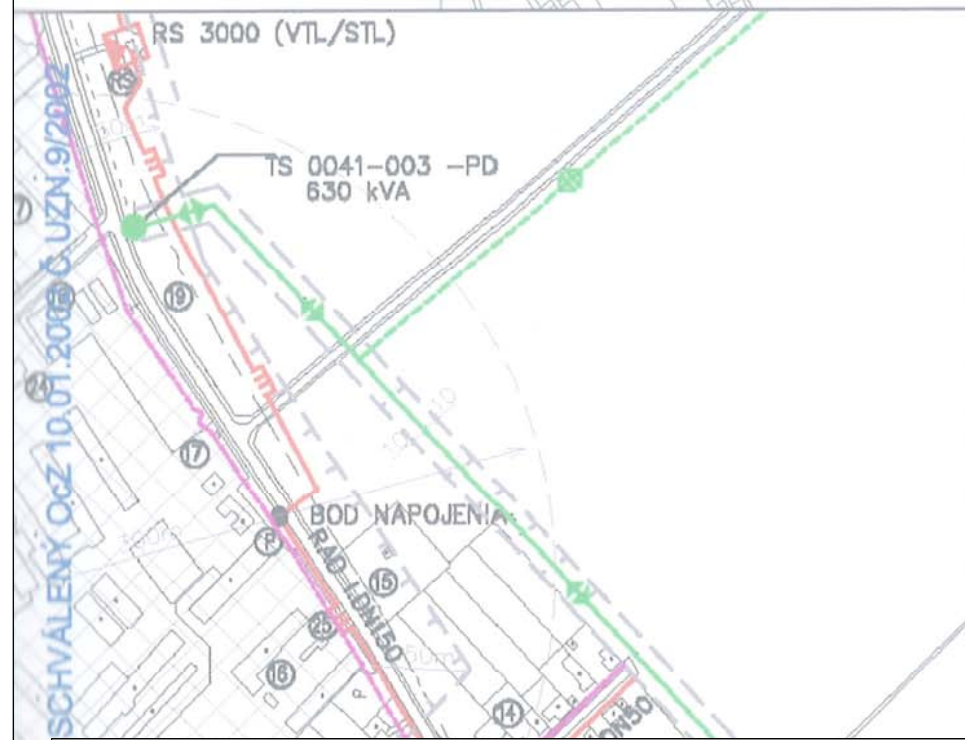


#### LEGENDA

STAV	NÁVRH	
		HRANICA LOKALITY ZaD2
		OZNAČENIE LOKALITY ZaD2
		PRÍMYSELNÝ AREÁL (LOKALITA "F")
		VTL PLYNOVOD
		STL PLYNOVOD DN 50 - 150
		BEZPEČNOSTNÉ PÁSMO VTL PLYNOVODU
		REGULAČNÁ STANICA PLYNU
		HRANICA ZASTAVANÉHO ÚZEMIA K 1.1.1999
		OBRAZIEK (LOKALITA "D2")
		ÚSEK MIESTNEJ KOMUNIKÁCIE URČENÝ NA ZRUŠENIE (LOKALITA "D2")
		CHODNÍK



OBJEDNÁVATEĽ: OBEC MALÝ CETÍN, OKRES NITRA  
SPRACOVATEĽ: NEUTRA - ARCHITEKTONICKÝ ATELIÉR, FARSKÁ 1, 949 01 NITRA, TEL.: 037/6579461  
ZODP. PROJEKTANT: ING. ARCH. PETER MIZIA  
PROJEKTANT: ING. LUCIA ČERNÁ

MIERKA: 1:5 000  
FORMÁT: 2 A4  
DÁTUM: 11/2017

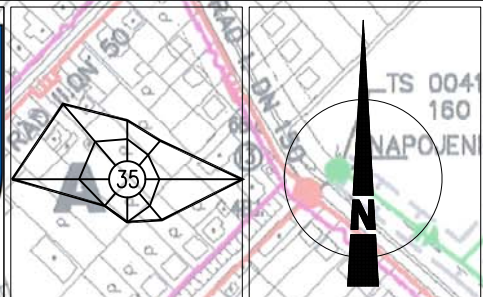

TS 0041-001-obec  
160 kVA  
NAPOJENIE VEĽKÝ CETÍN

# 5

NÁZOV VÝKRESU: **NÁVRH ENERGETIKY**

SPRACOVATEĽ :  
ING. ARCH. M. BORGUČA, Ph.D.  
ING. SUCHÝ, ING. PODHOREC  
OBSTARÁVATEĽ :  
OBEC MALÝ CETÍN  
DÁTUM: 08/2008  
FORMÁT: 2 A4  
MERTKO: 1:5 000  
PROFESIA: IS-VE-PL  
Č. PRÍLOHY

# 5