



# ÚPN-O MALÝ CETÍN

## ZMENY A DOPLNKY Č.1/2008


### NÁVRH ENERGETIKY - IS- PLYN-VE-TELEKOM

**D - OBYTNÉ ÚZEMIE (D1-HBV + D2-IBV)**  
**E - VÝROBNÉ ÚZEMIE (BIOPLYNOVÁ STANICA)**

STAV	NÁVRH	
		22 kV VZDUŠNÉ VEDENIE
		PREKLÁDKA 22 kV VZDUŠNÉ VEDENIE
		22 kV KÁBELOVÉ VEDENIE
		TRANSFORMOVŇA STOŽIAROVÁ, KIOSKOVÁ
		DIALKOVÝ TELEFÓNNY KÁBEL
		DK ORANGE
		MIESTNY TELEFÓNNY KÁBEL
		VEREJNÝ TELEFÓNNY AUTOMAT
		ZOSIL.STANICA MIESTNEHO ROZHLASU
		VTL PLYNOVOD
		STL PLYNOVOD DN 50-150
		RS 3000

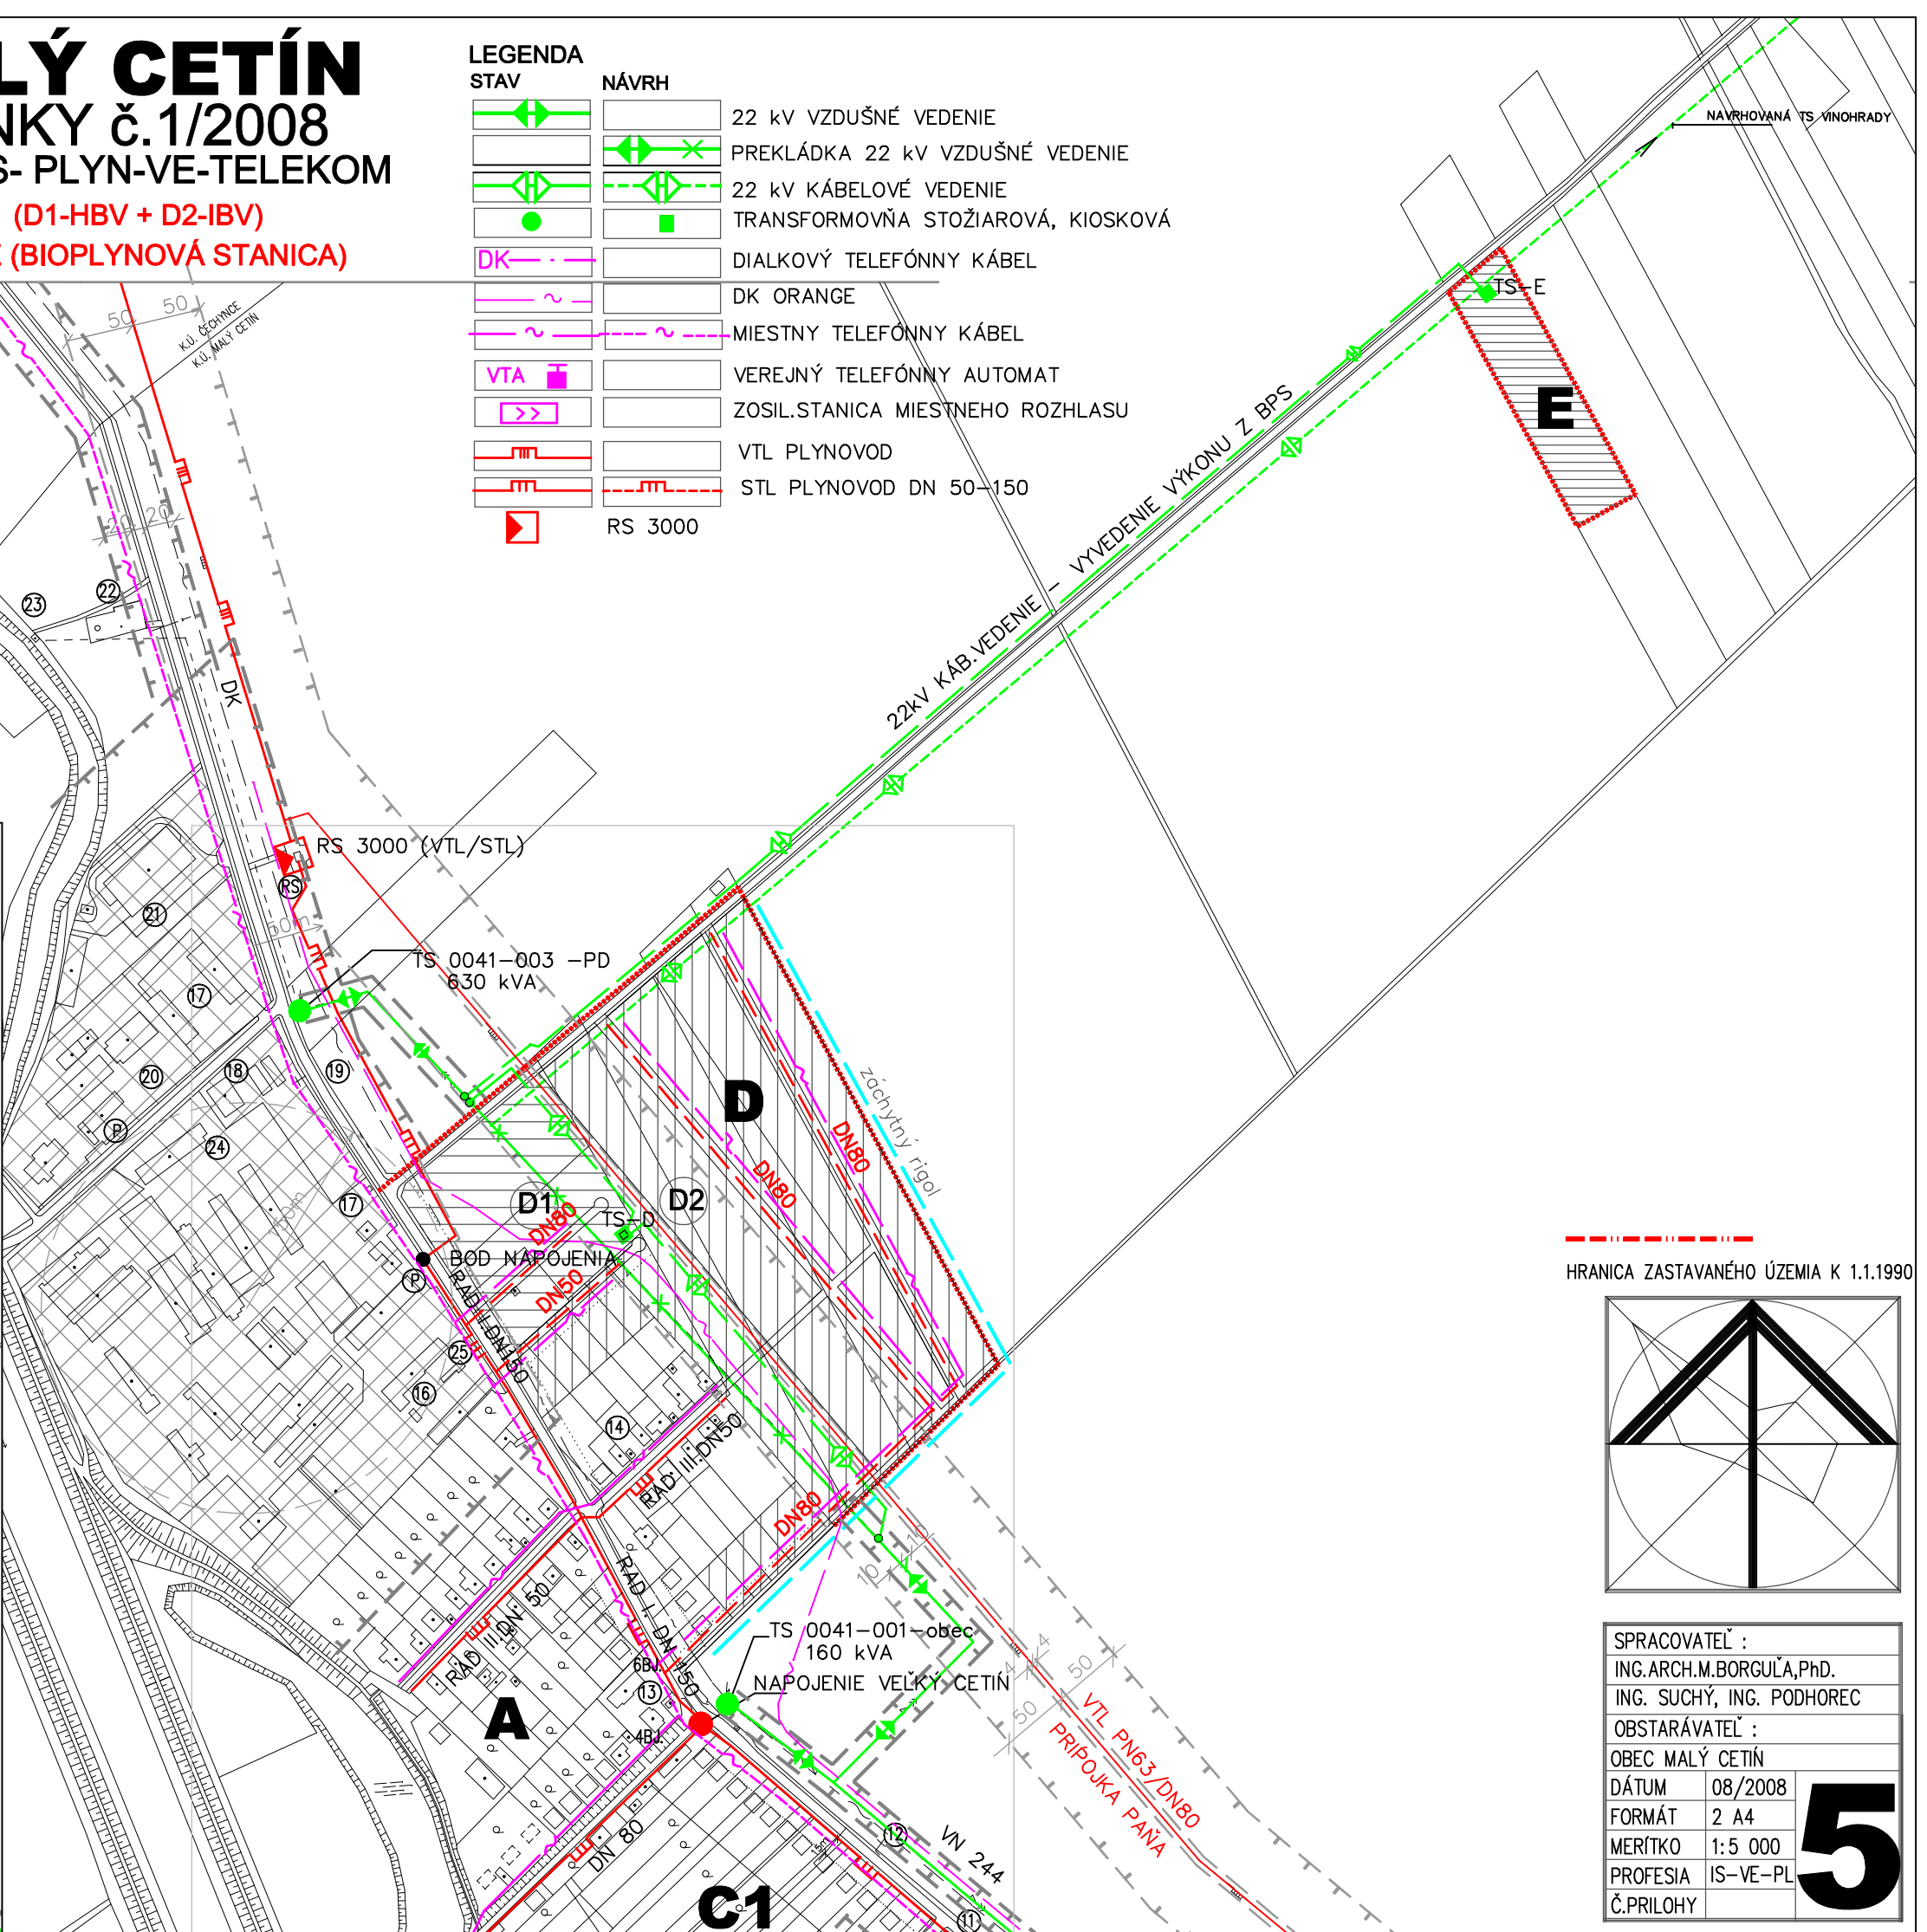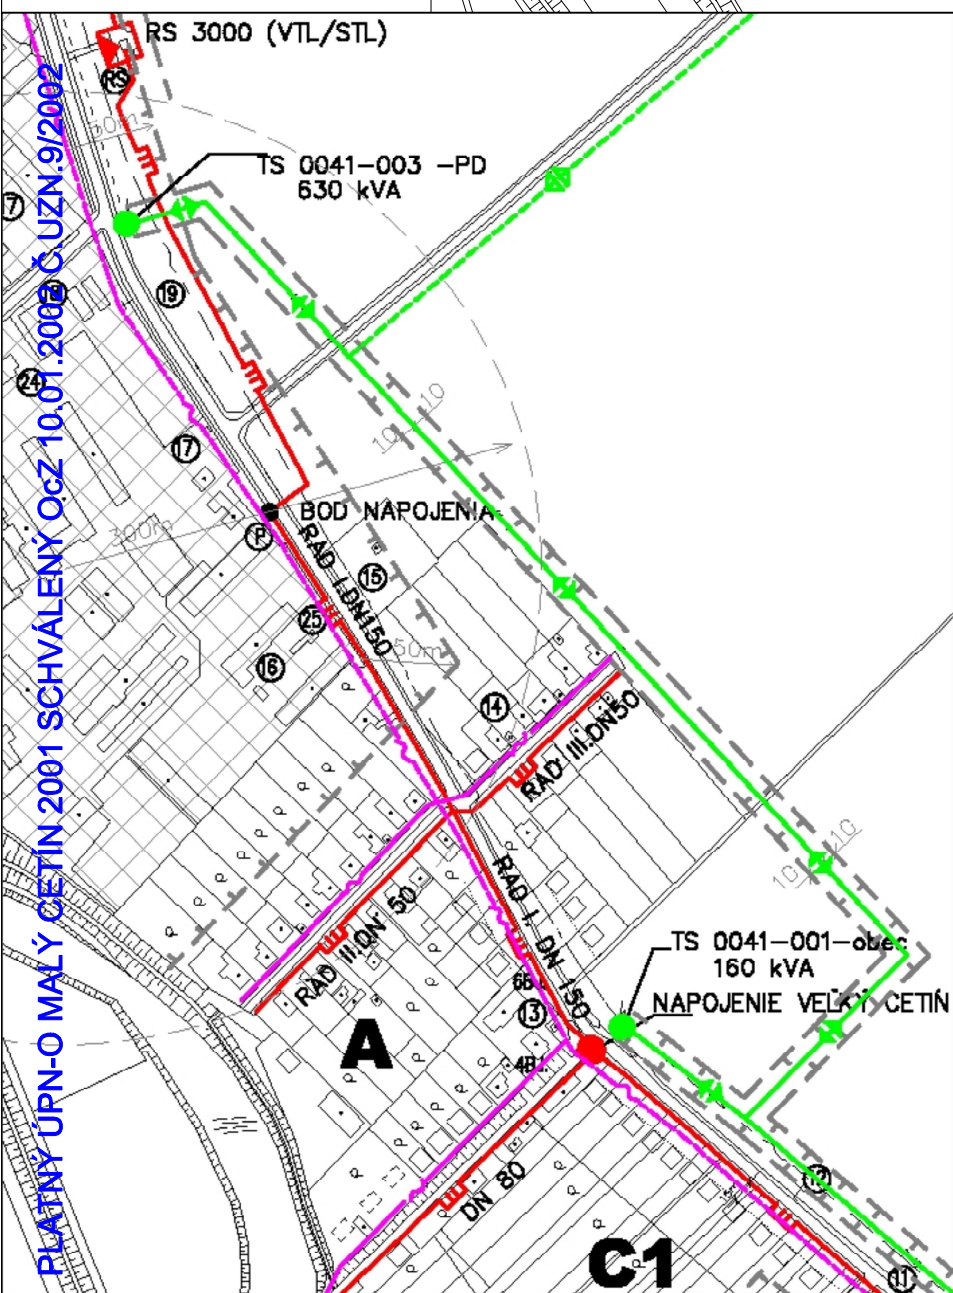

HRANICA ZASTAVANÉHO ÚZEMIA K 1.1.1990

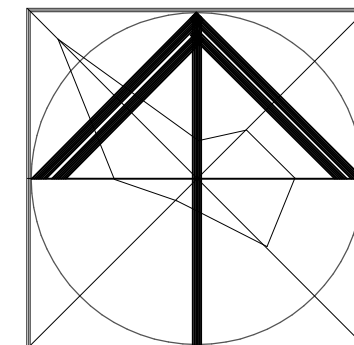

SPRACOVATEĽ :  
ING.ARCH.M.BORGULA,PhD.  
ING. SUCHÝ, ING. PODHOREC  
OBSTARÁVATEĽ :  
OBEC MALÝ CETÍN  
DÁTUM 08/2008  
FORMÁT 2 A4  
MERÍTKO 1:5 000  
PROFESIA IS-VE-PL  
Č.PRÍLOHY

# 5